


Elcentral

Delbar front för enklare montage av kabel

Bredd: 600 mm


Djup: 800 mm

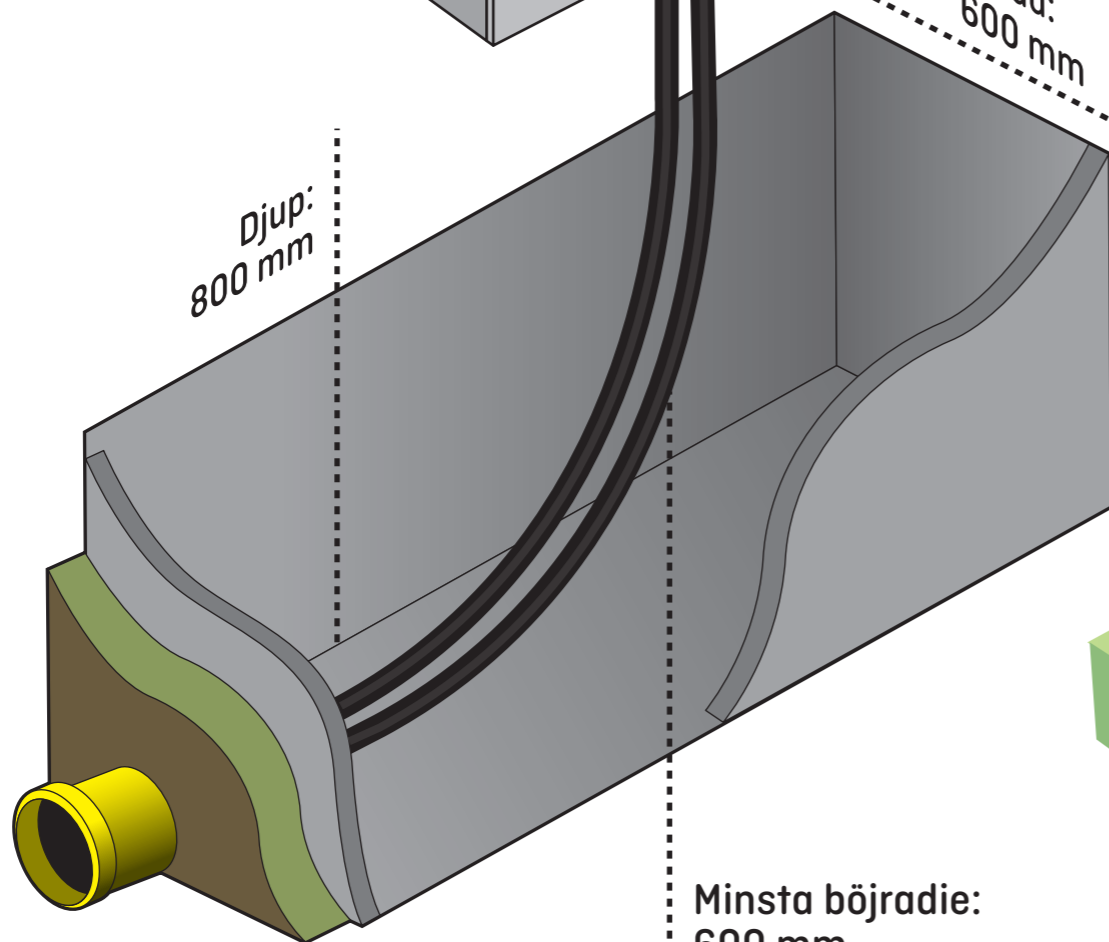

Djup: 600 mm

Minsta böjradie: 600 mm

Kanalisation genom yttervägg ut till draggrop. Rördiameter: 110-160 mm

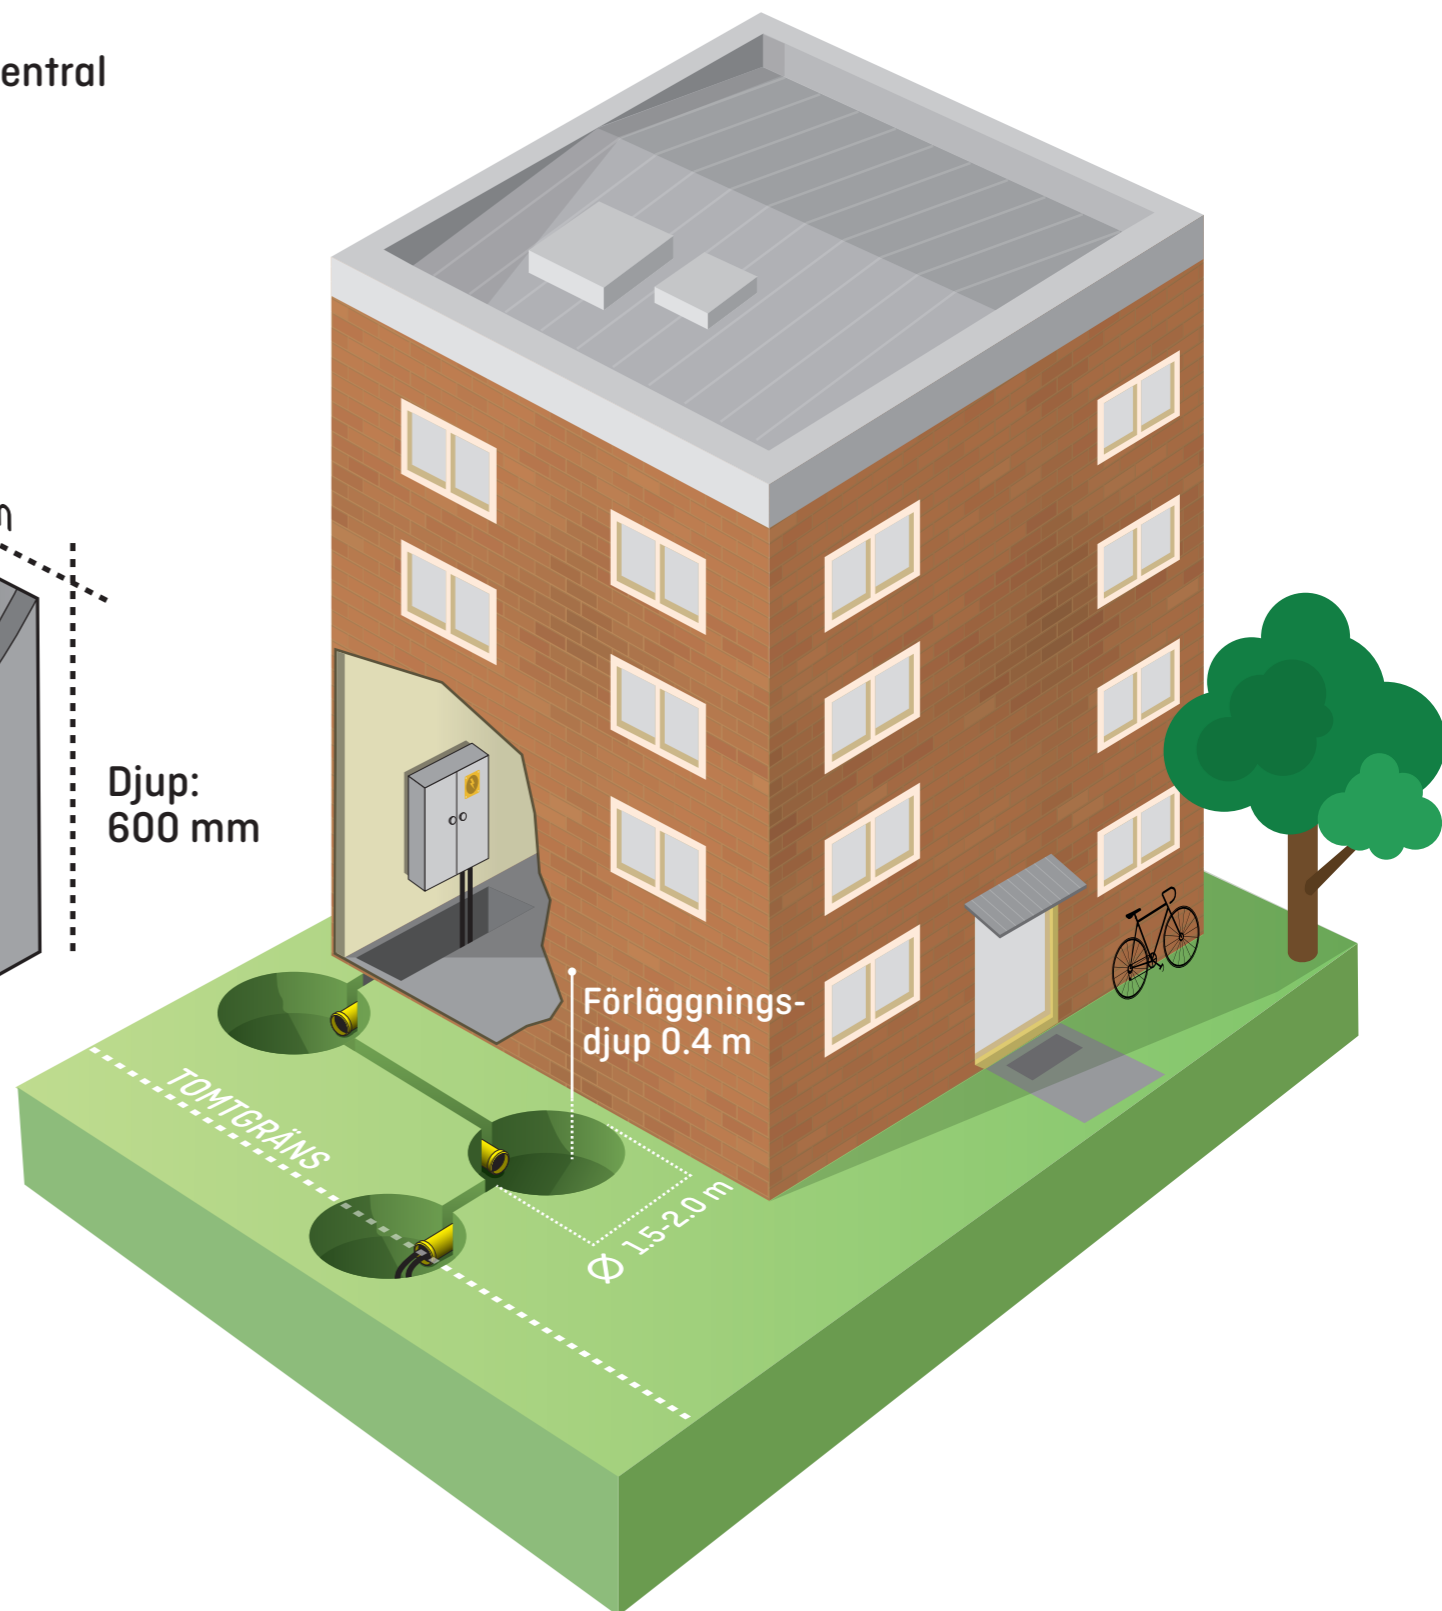

Förläggingsdjup 0.4 m

Ø 15-20 m

TOMTGRÄNS